




S. F. PIANO SEMINTERRATO 1:200

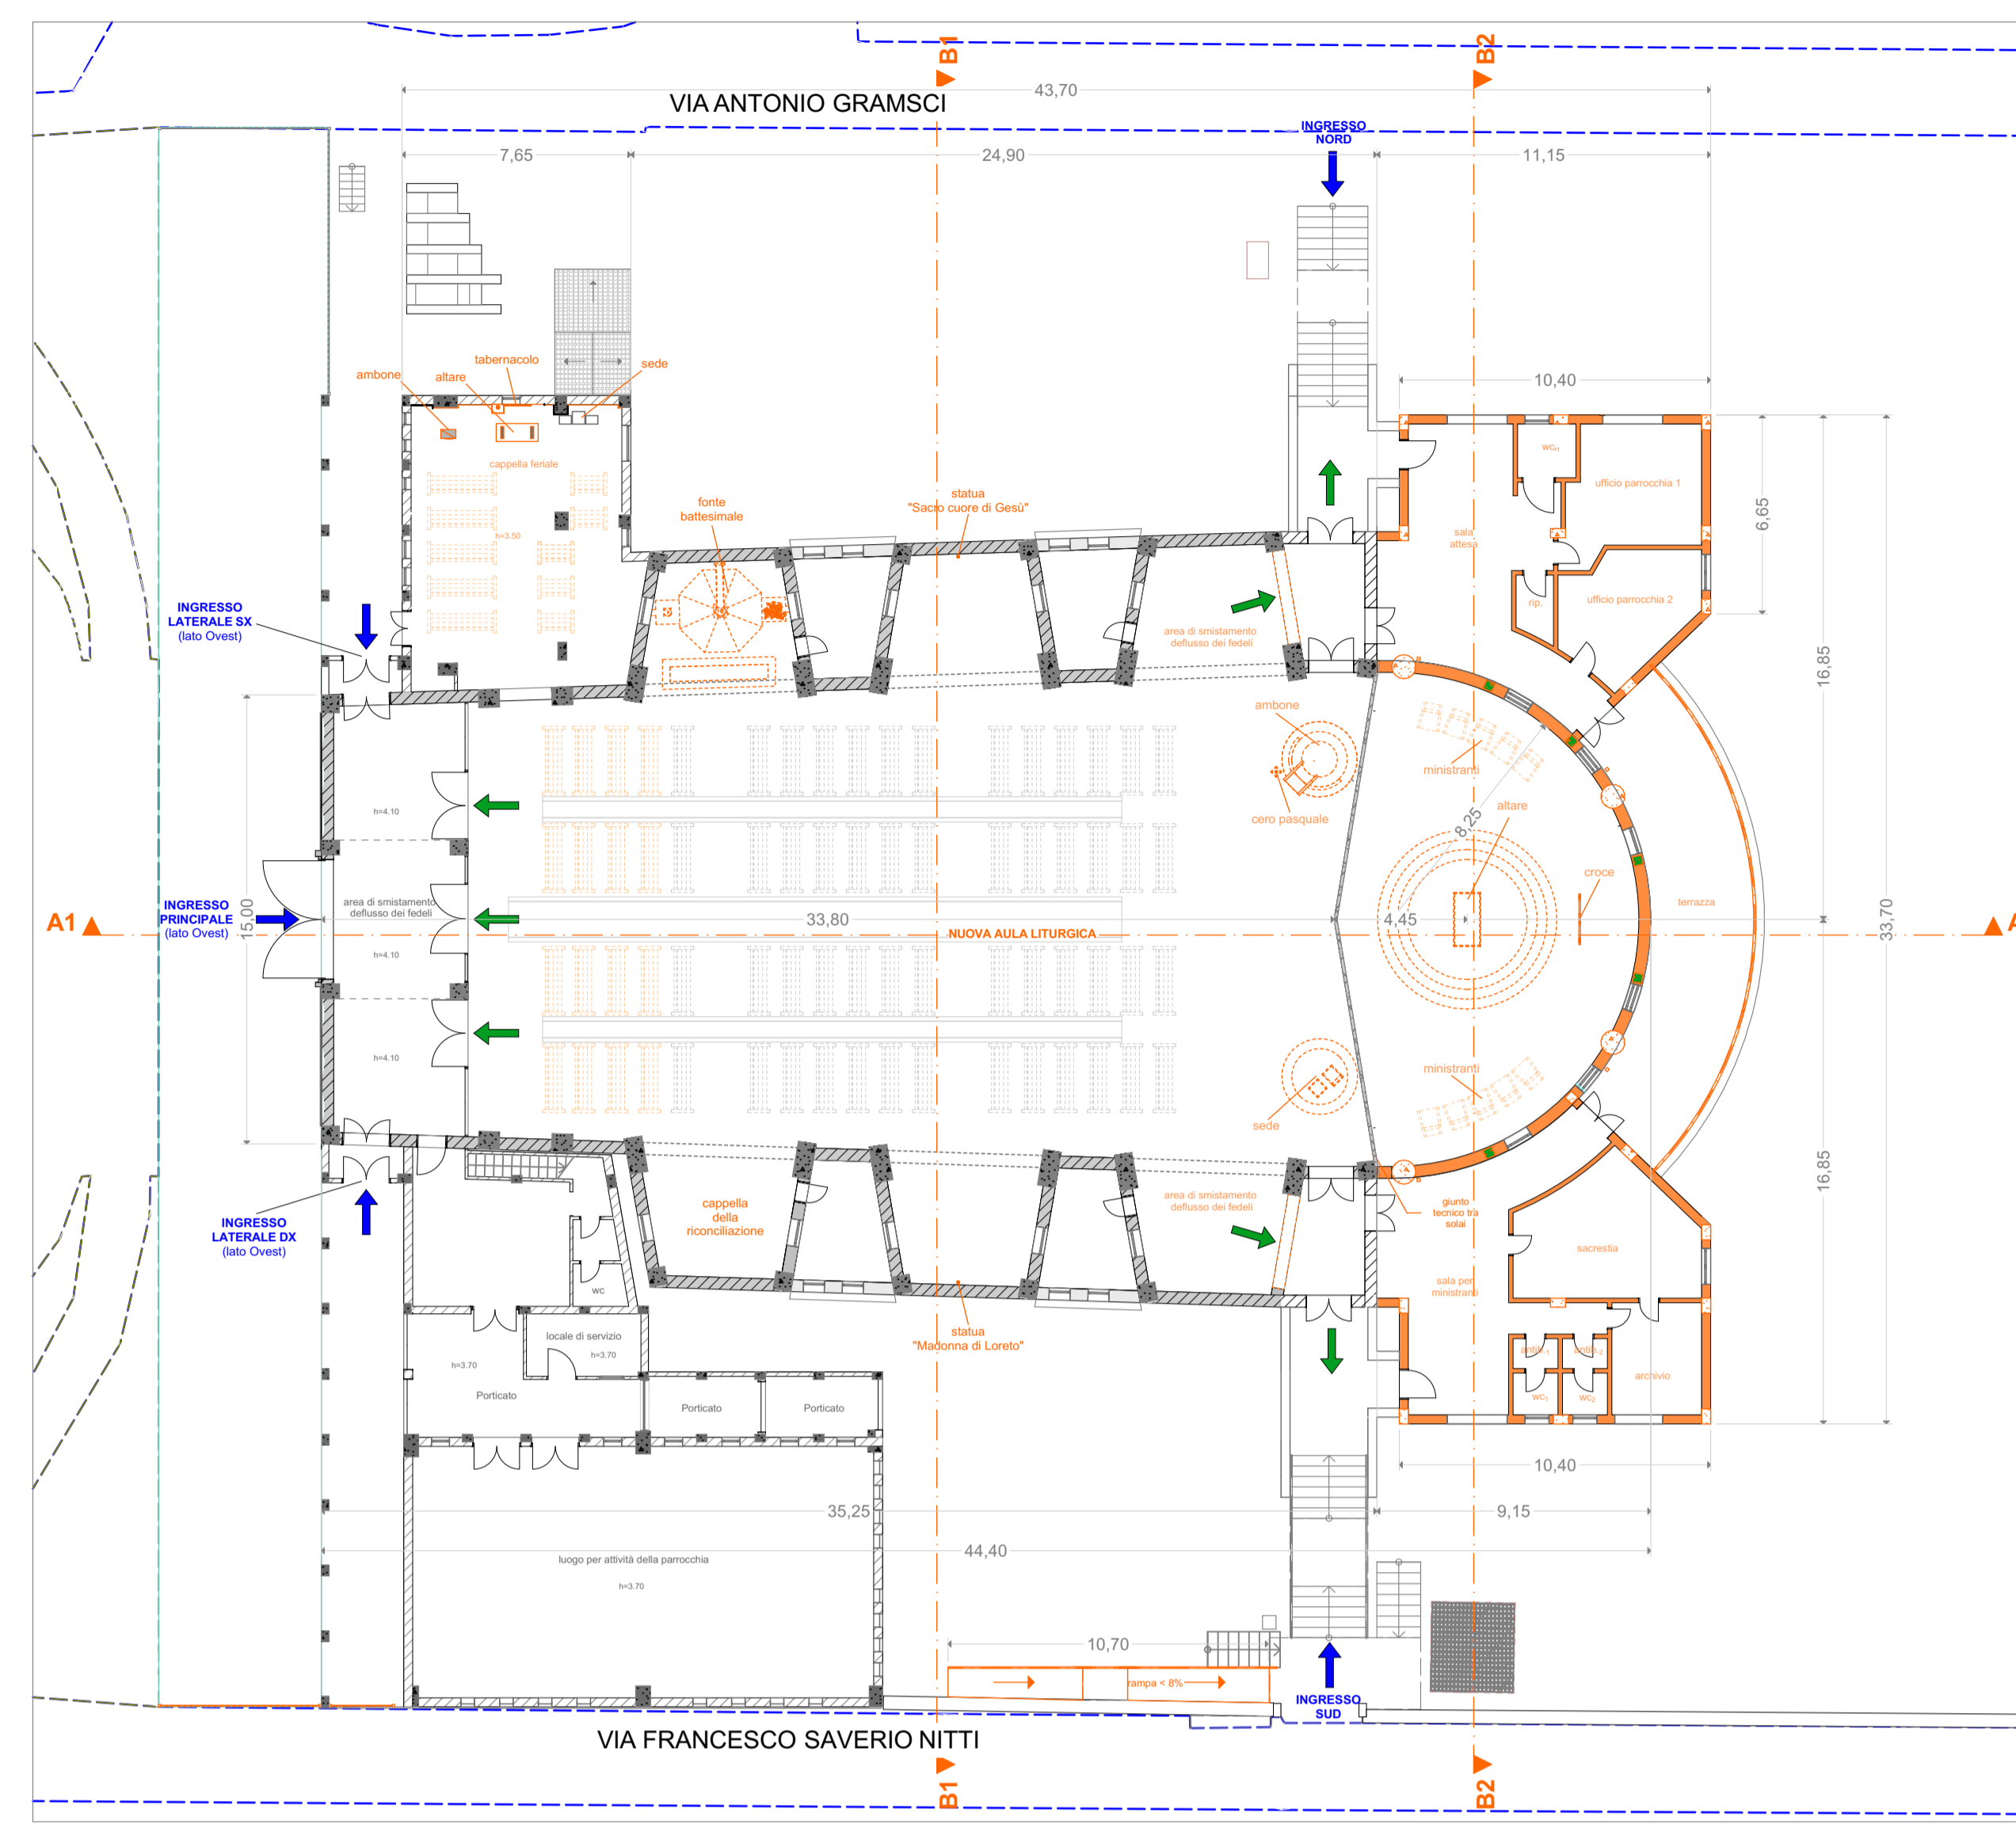


S. F. PIANO TERRA 1:200

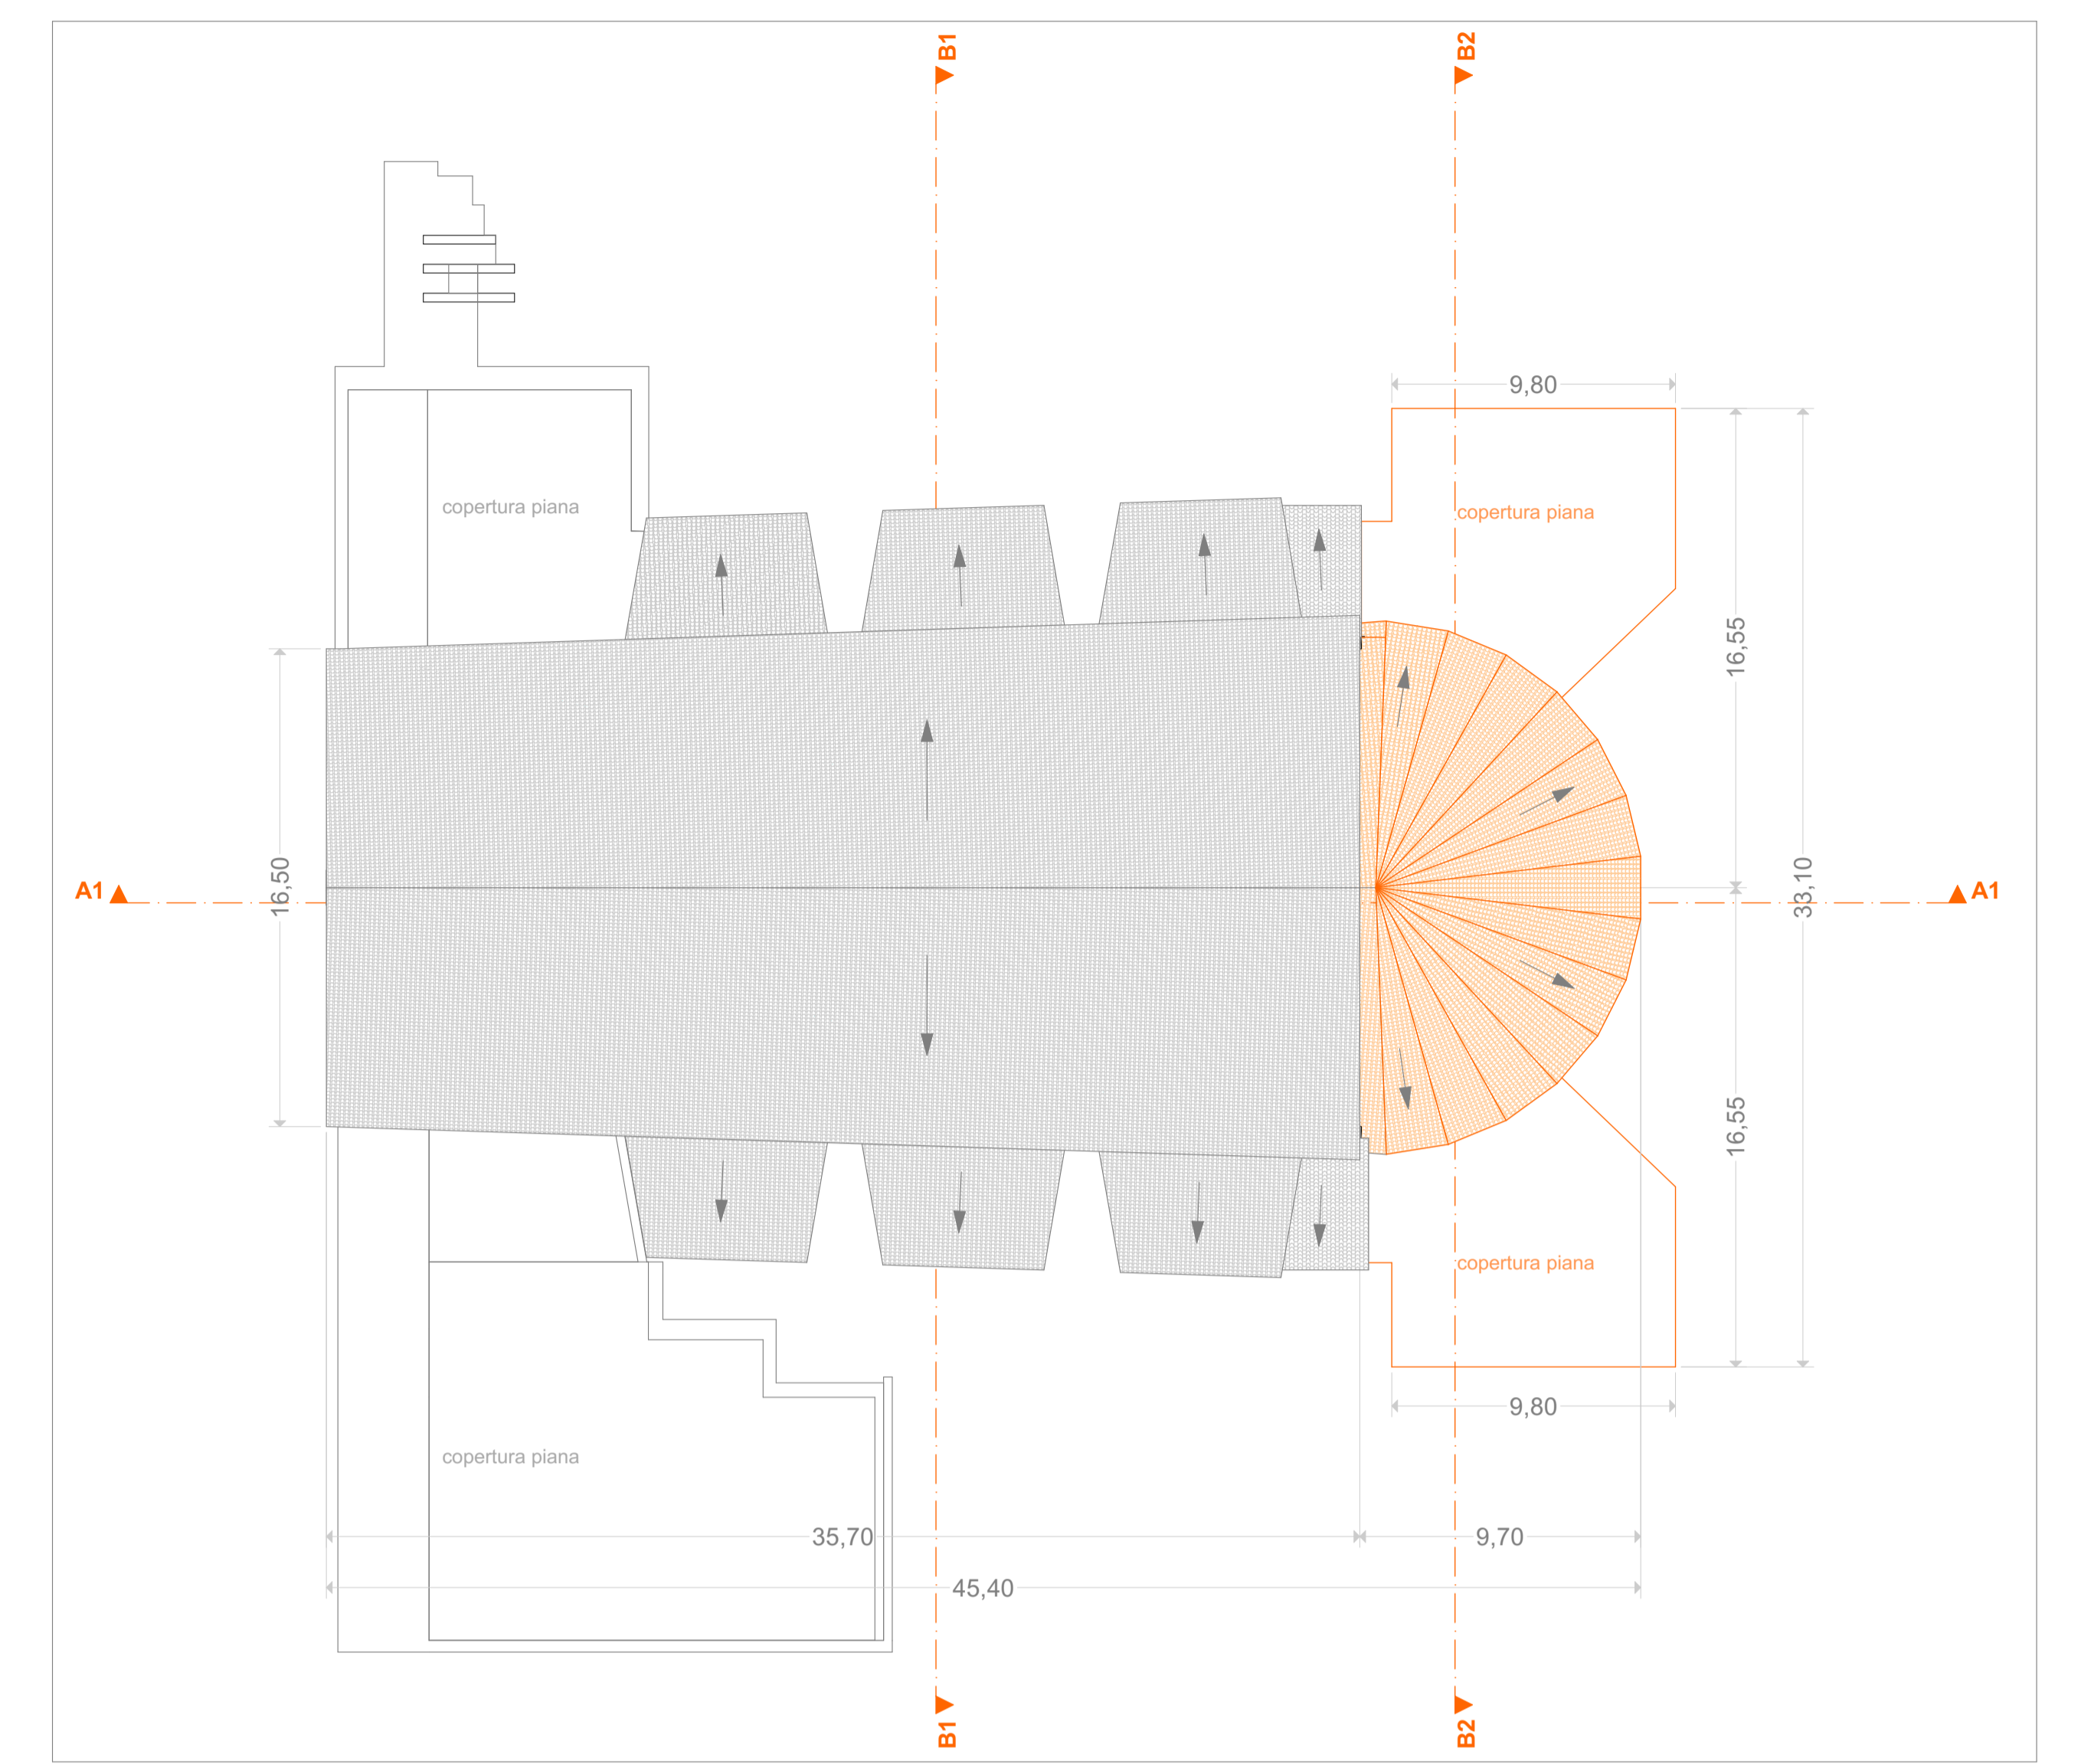


S. F. PIANO COPERTURA 1:200

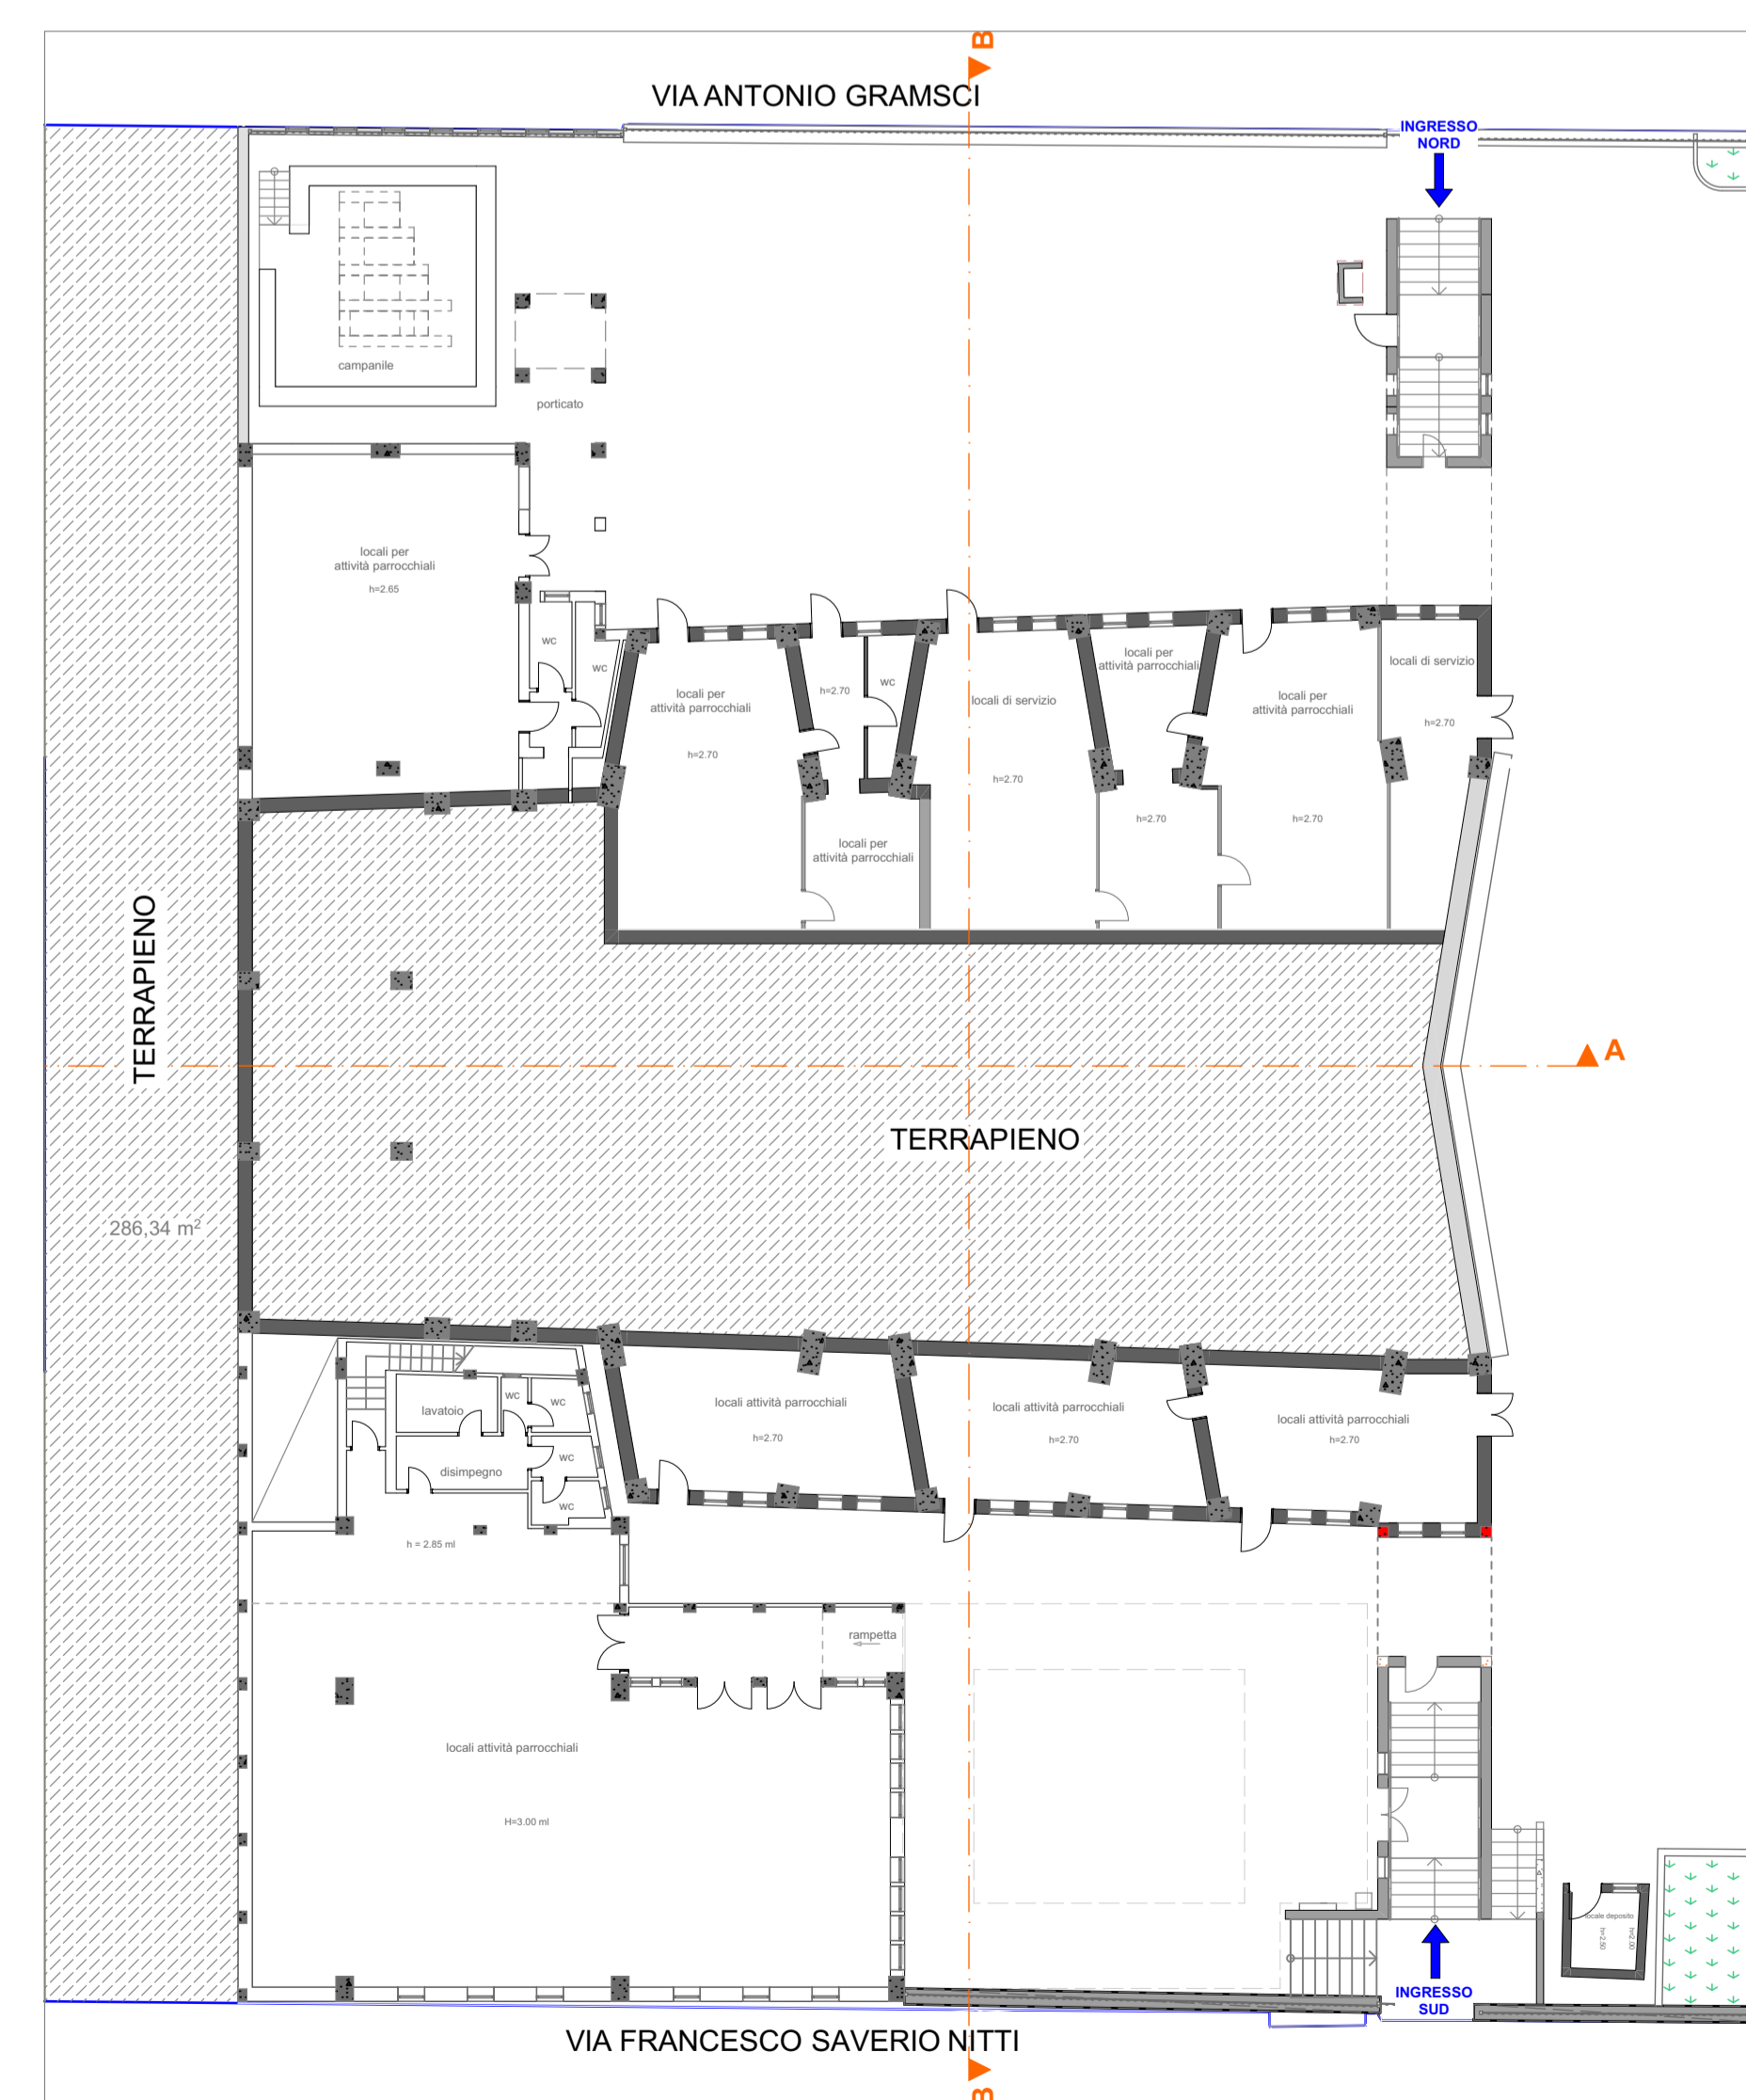

S. A. PIANO SEMINTERRATO 1:200

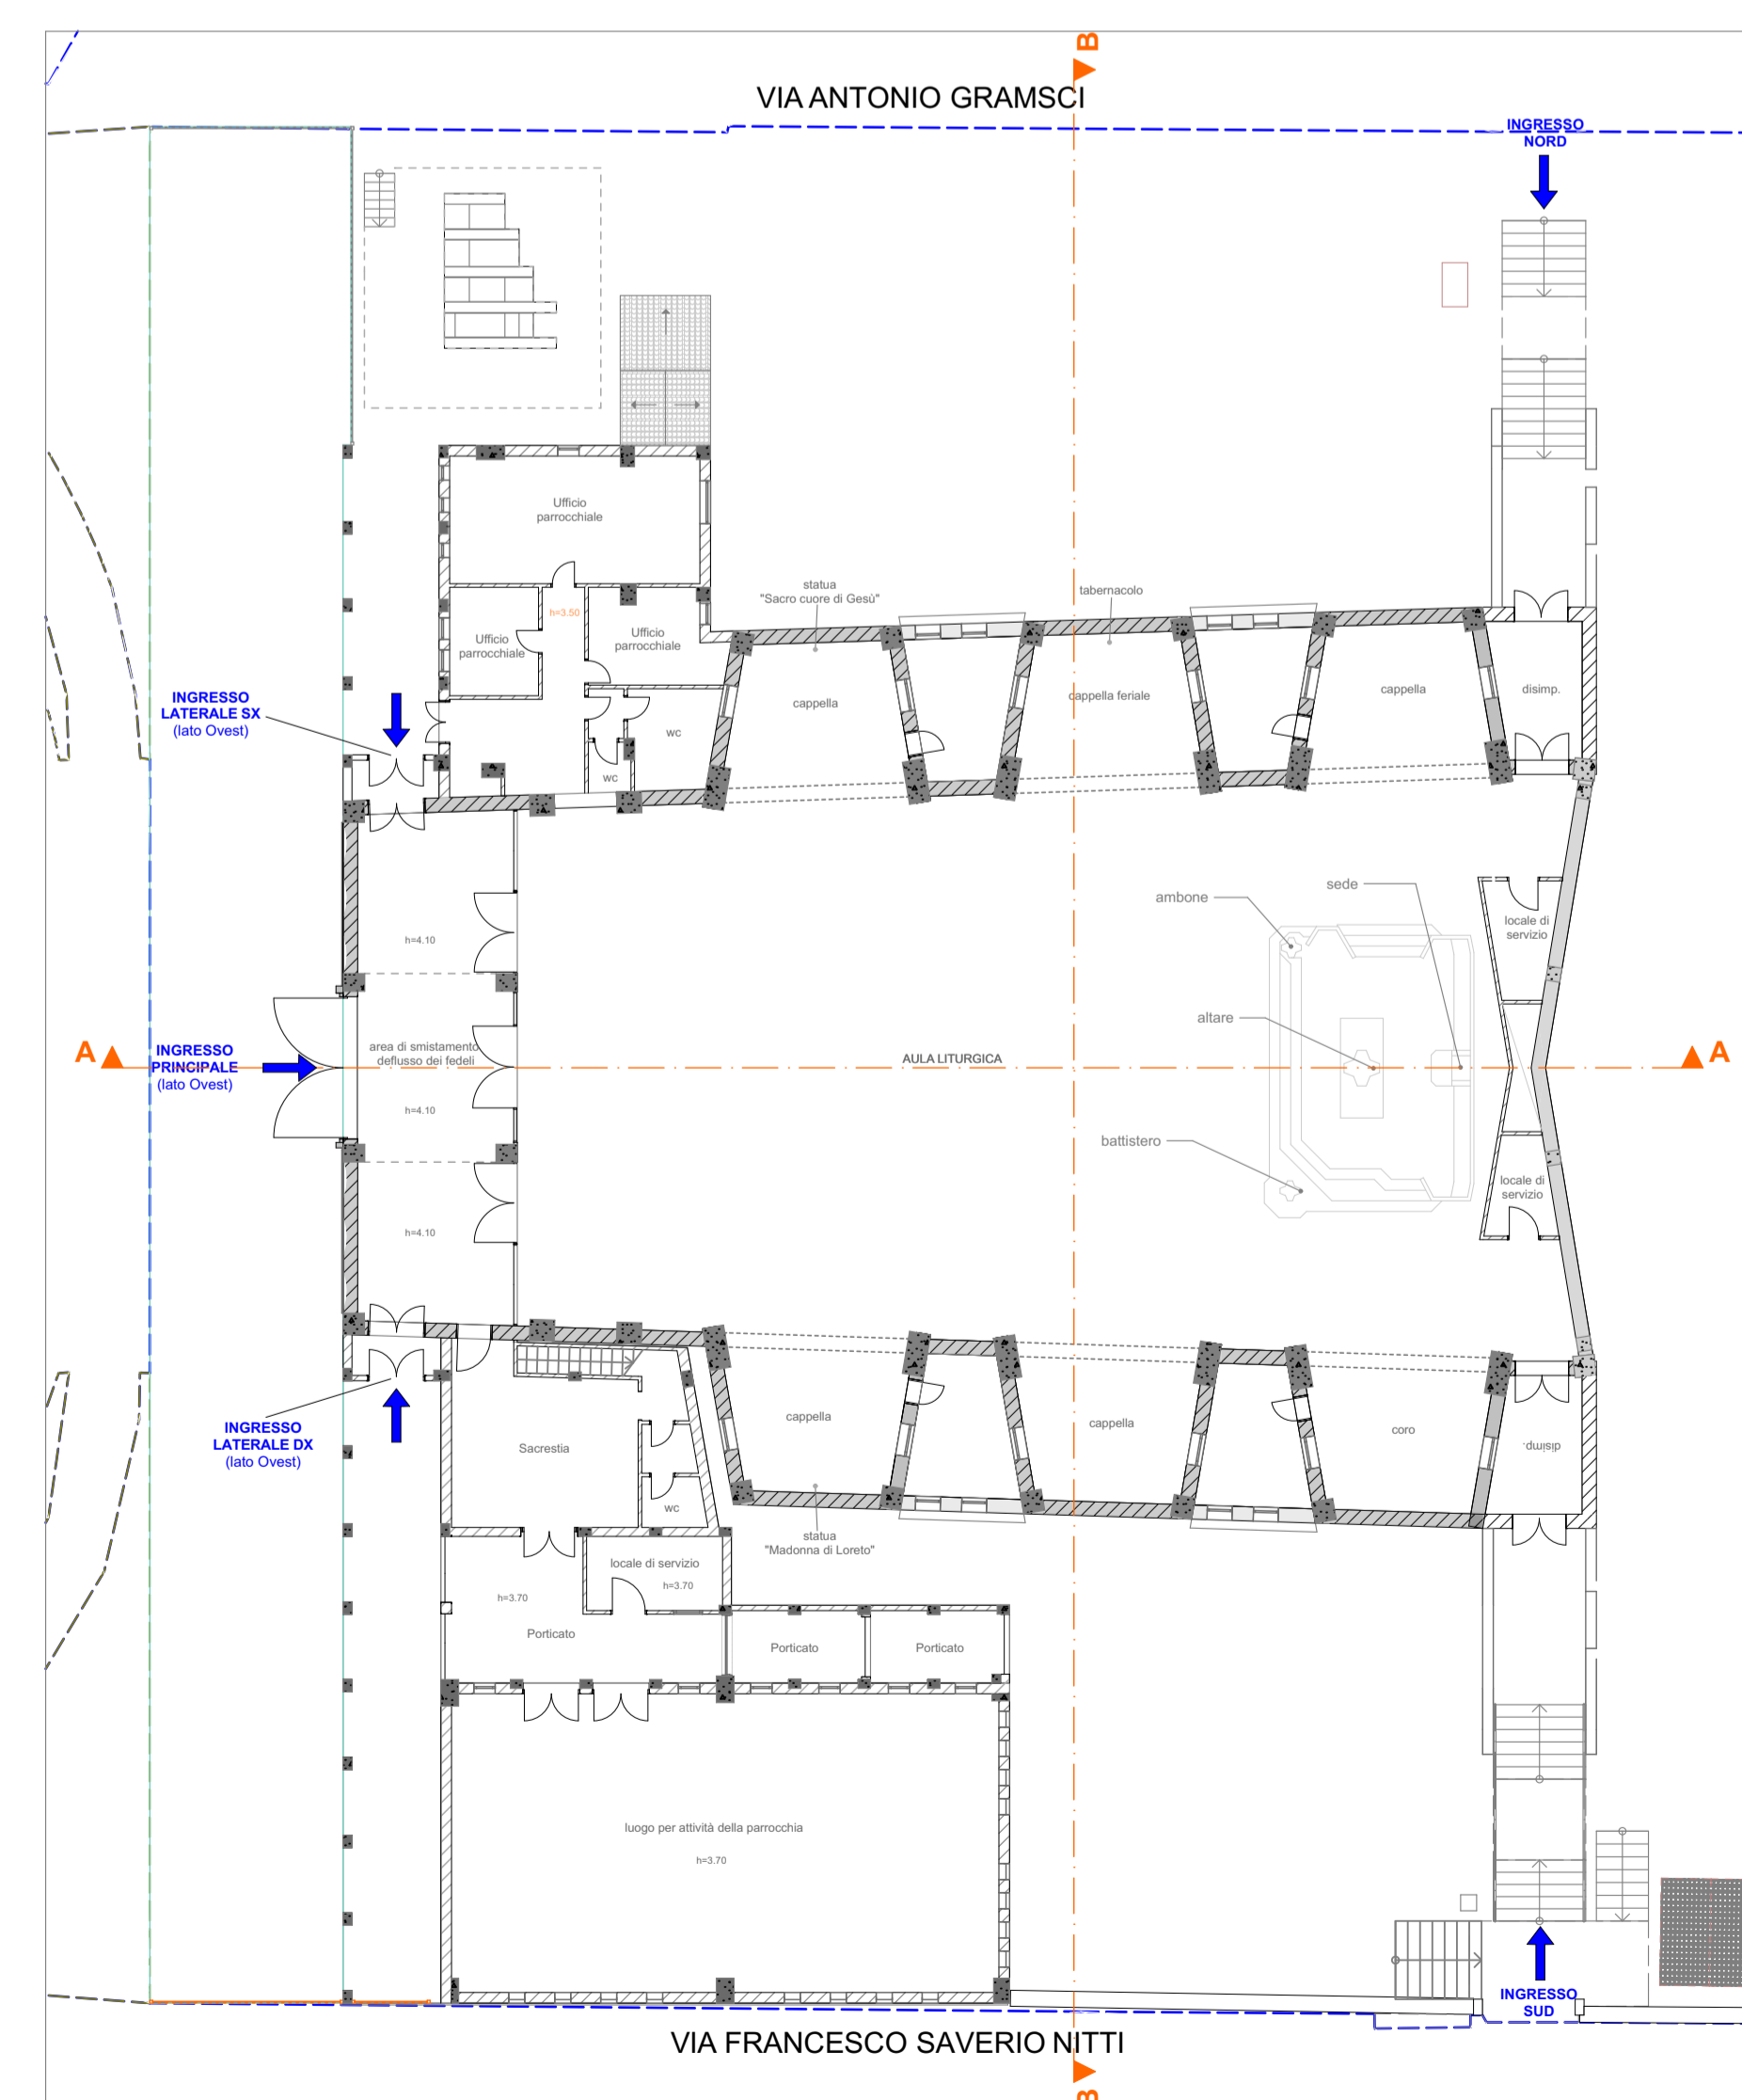

S. A. PIANO TERRA 1:200

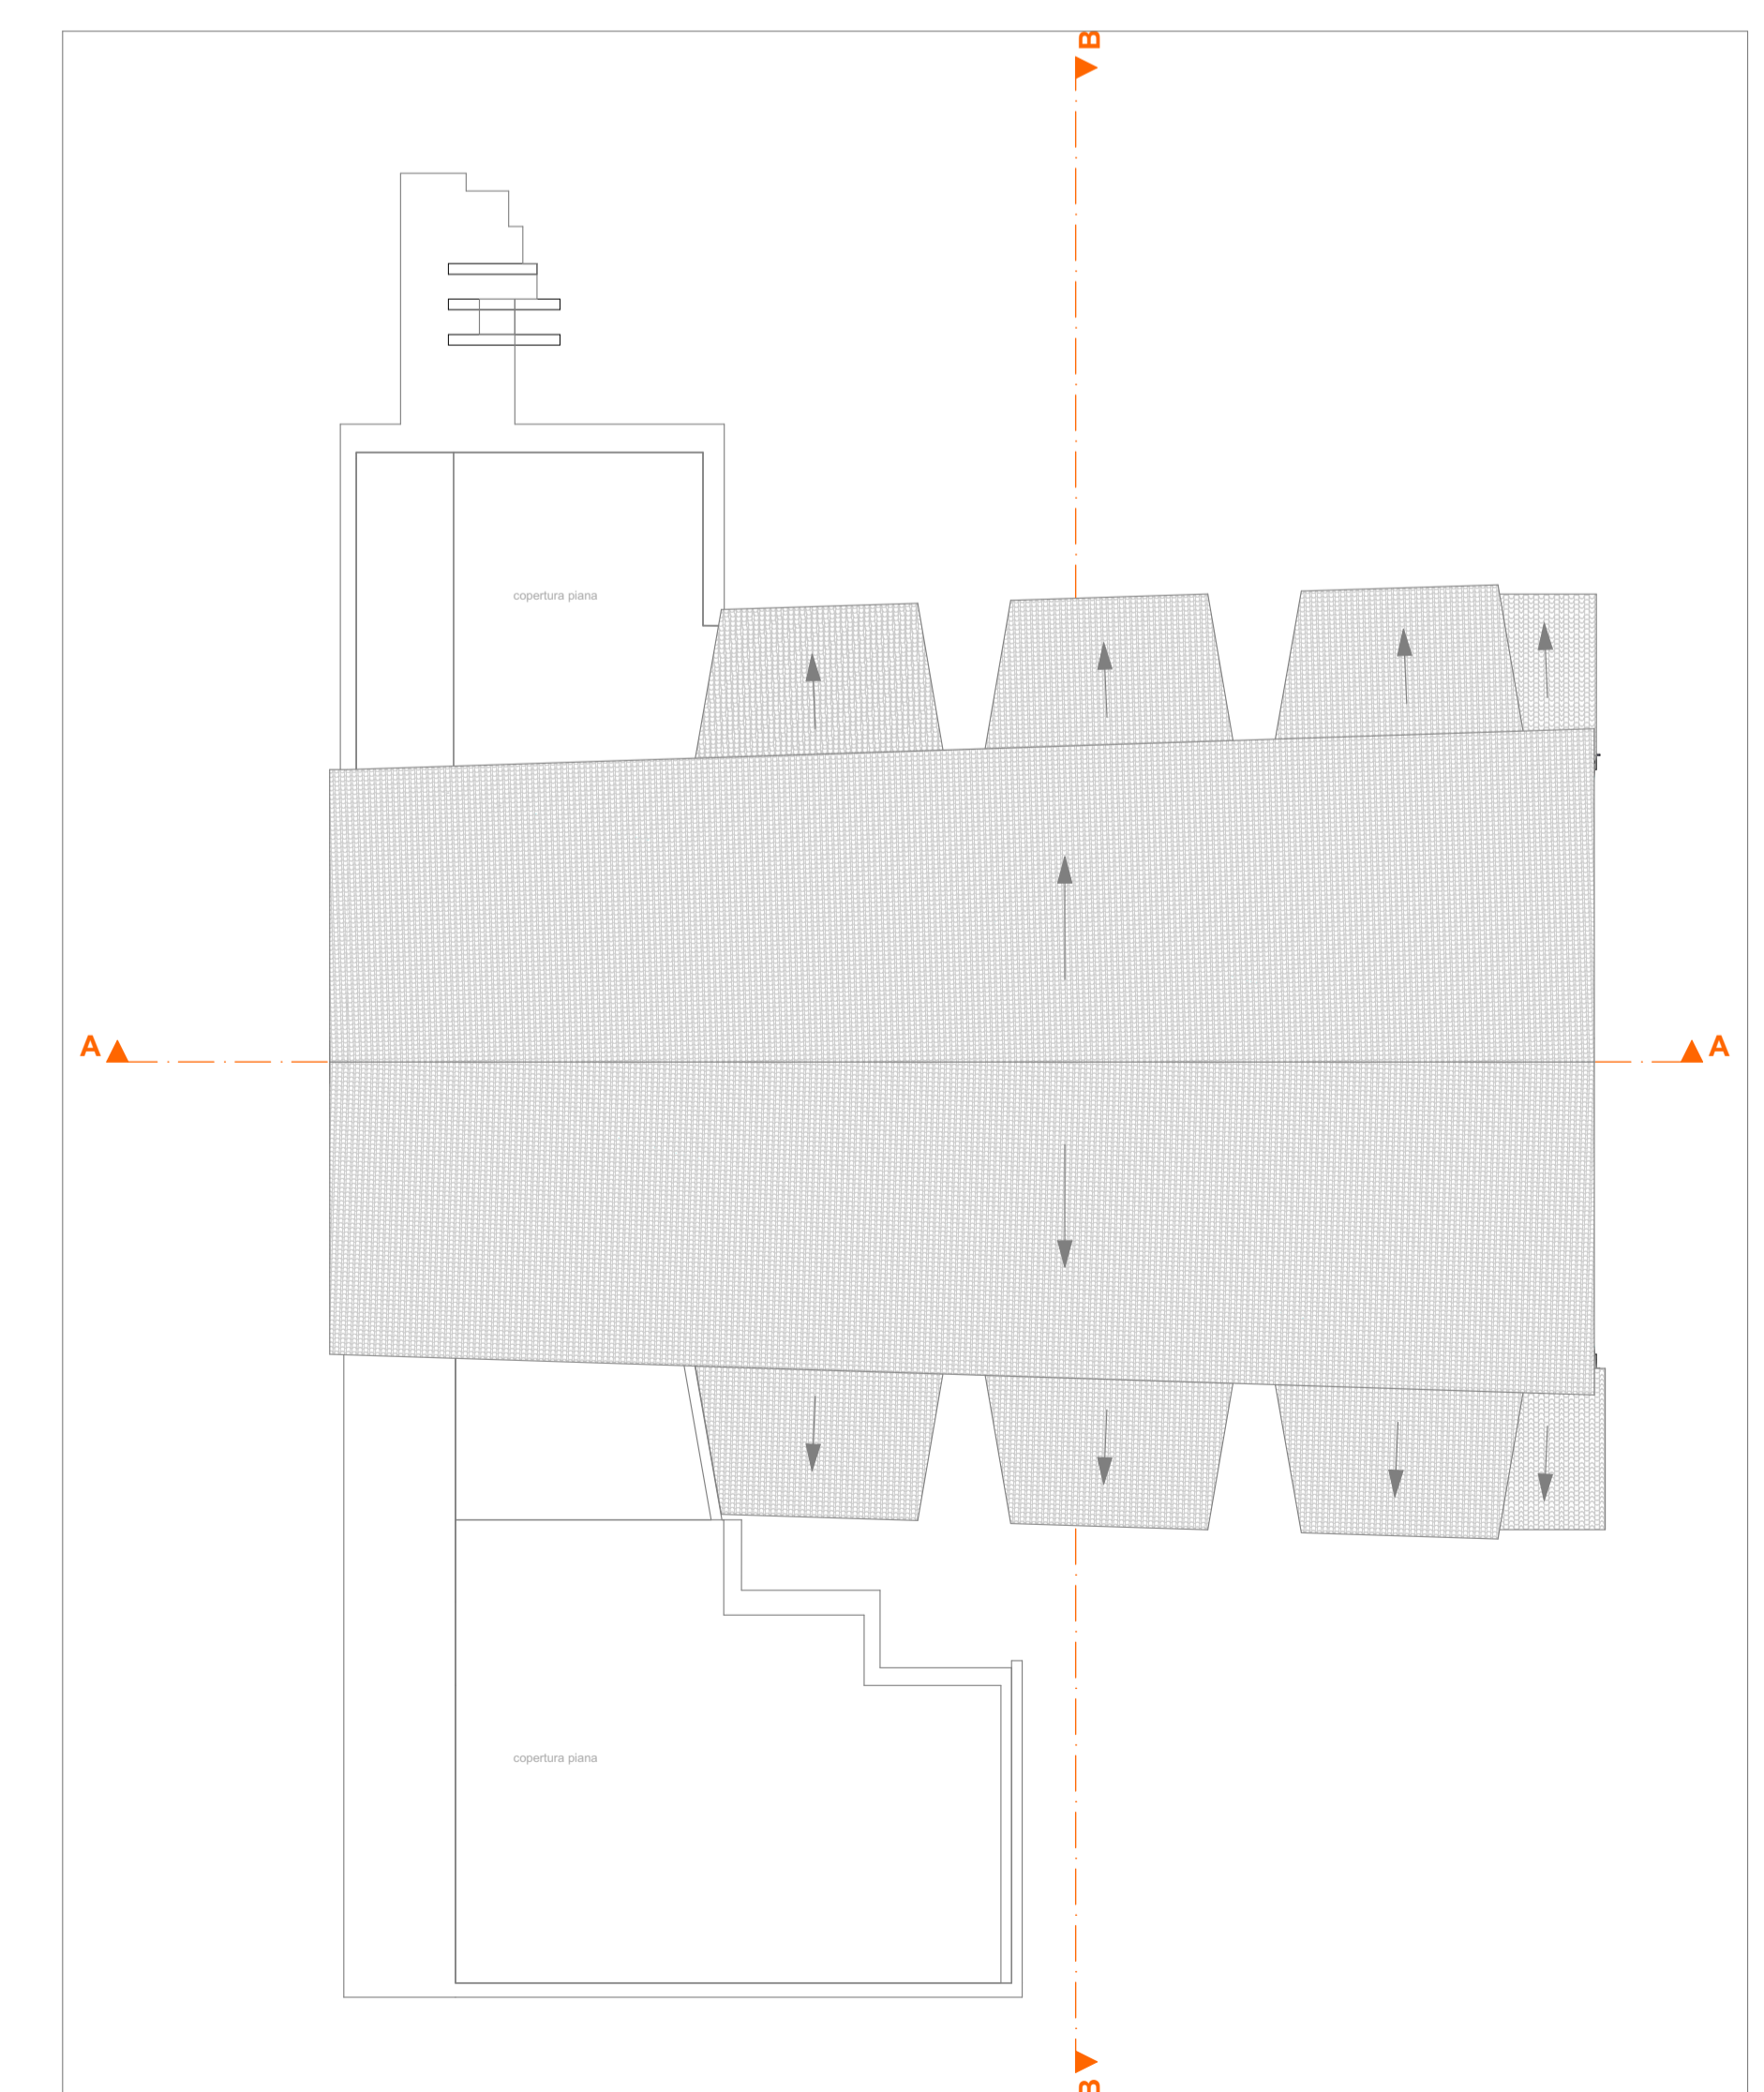

S. A. PIANO COPERTURA 1:200

**COMUNE DI COSENZA**  
(Provincia di Cosenza)



**PROGETTO**

Completamento della Chiesa parrocchiale del "Sacro Cuore di Gesù e Madonna di Loreto" sita in P.zza Loreto

PROGETTO	Architettonico
TAV. N. 5	PIANTE - Stato attuale e Stato futuro

<b>COMMITTENTE</b> Ente Parrocchia Sacro Cuore di Gesù (Codice fiscale 98006340784) Parroco e Legale Rappresentante Sac. Don Michele FORTINO	<b>PROGETTISTA, C.S.P., C.S.E. e D.L.</b> Ing. Ulisse SMERGLIO
--	---

<b>ARCIDIOCESI COSENZA E BISIGNANO</b> Visto il RUP Ing. Ubaldo DE MARCO	<b>IMPRESA APPALTATRICE</b>
--	-----------------------------