



Città di Cosenza

II DIPARTIMENTO TECNICO

Settore 7° Infrastrutture – Piano delle Periferie - Cimiteri

LAVORI DI MANUTENZIONE STRAORDINARIA E INDAGINI STRUTTURALI STADIO S. VITO "G. MARULLA"

TITOLO

PLANIMETRIA GENERALE

Tavola N°

4


Progettista
Ing. Pietro Filice




Il Dirigente del Settore
Dipartimento 7° Infrastrutture
Giuseppe Bruno

DATA
Settembre 2022


PLANIMETRIA
Scala 1:400

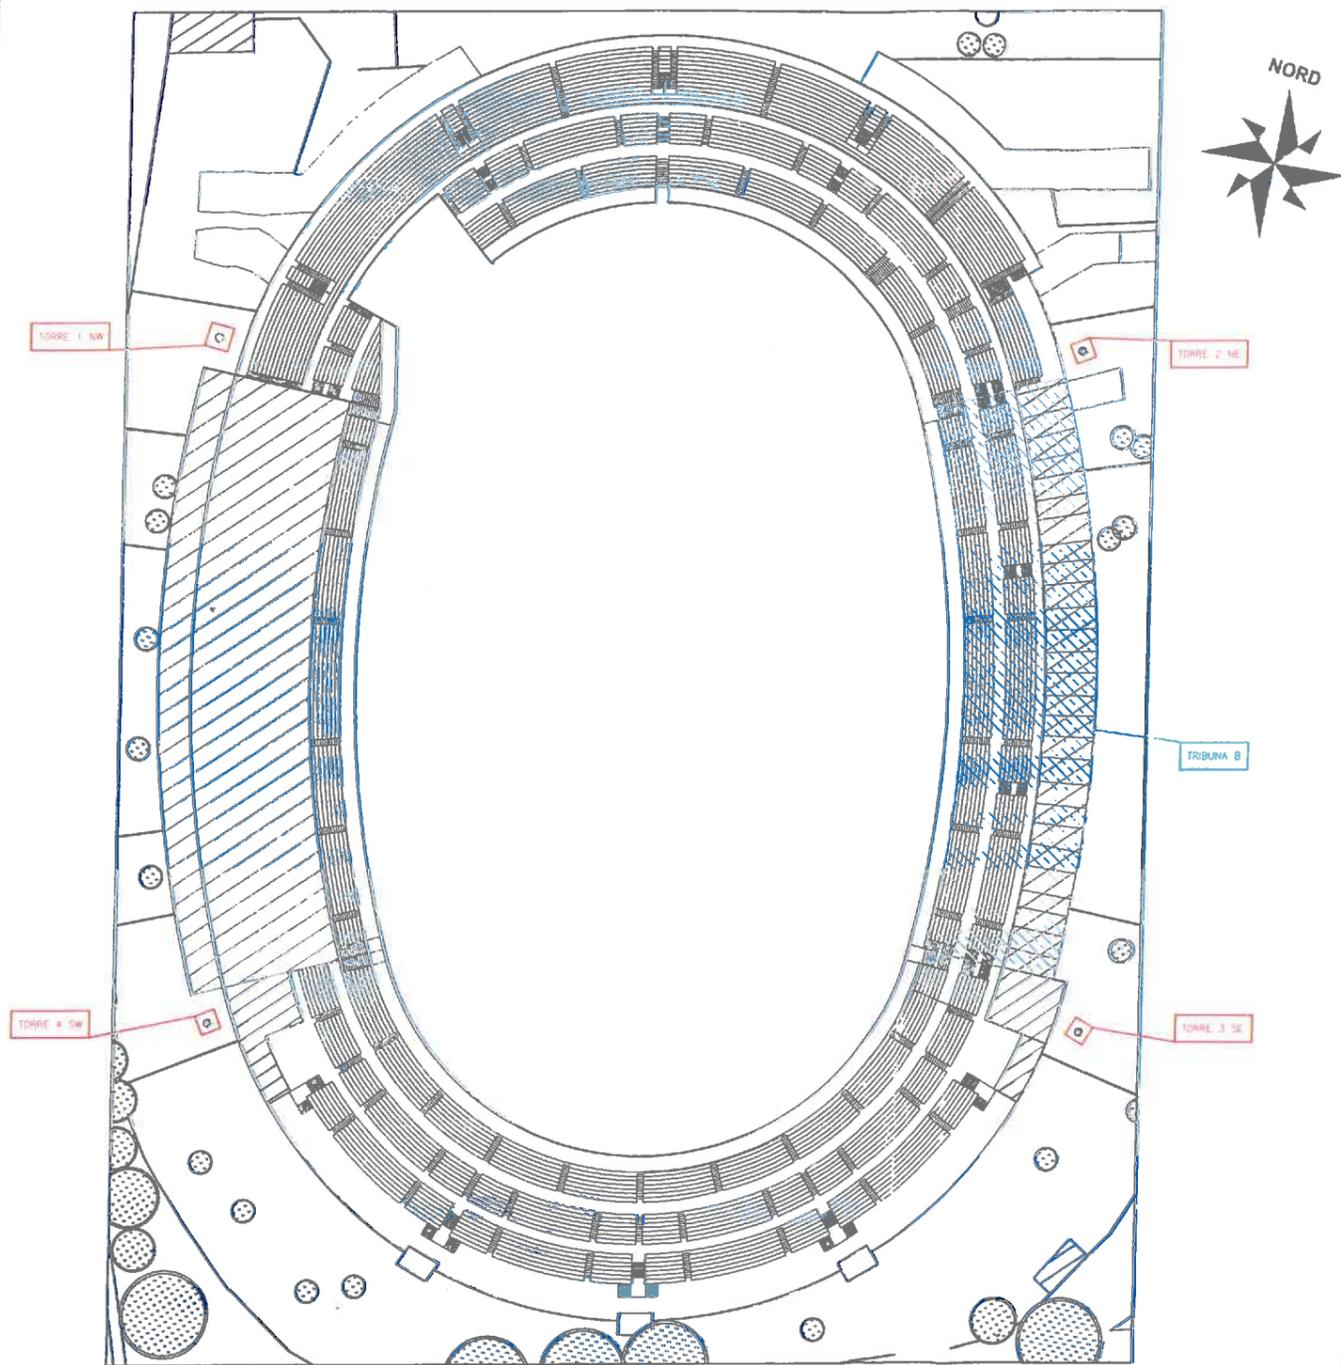

PLANIMETRIA
Scala 1:400

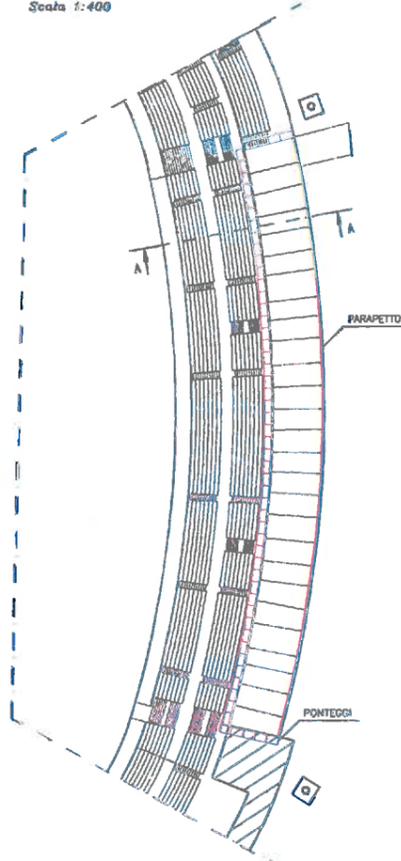


PLANIMETRIA
Scala 1:400

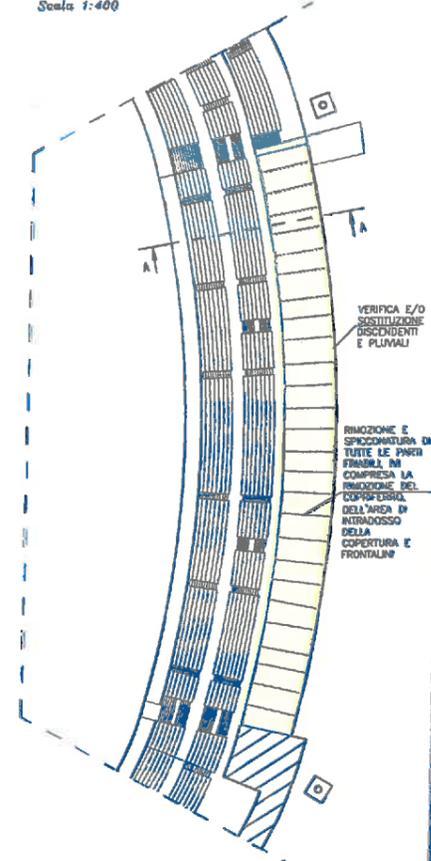

LEGENDA

	PONTEGGI		RETE DI PROTEZIONE
	PARAPETTO		VERIFICA E/O SOSTITUZIONE DISCENDENTI E PLUVIALI
	RIMOZIONE E SPICCONATURA DI TUTTE LE PARTI FRABILI, IN COMPRESA LA RIMOZIONE DEL COPRIFERRO, DELL'AREA DI INTRADOSSO DELLA COPERTURA E FRONTALI		

SEZIONE A-A
Scala 1:100

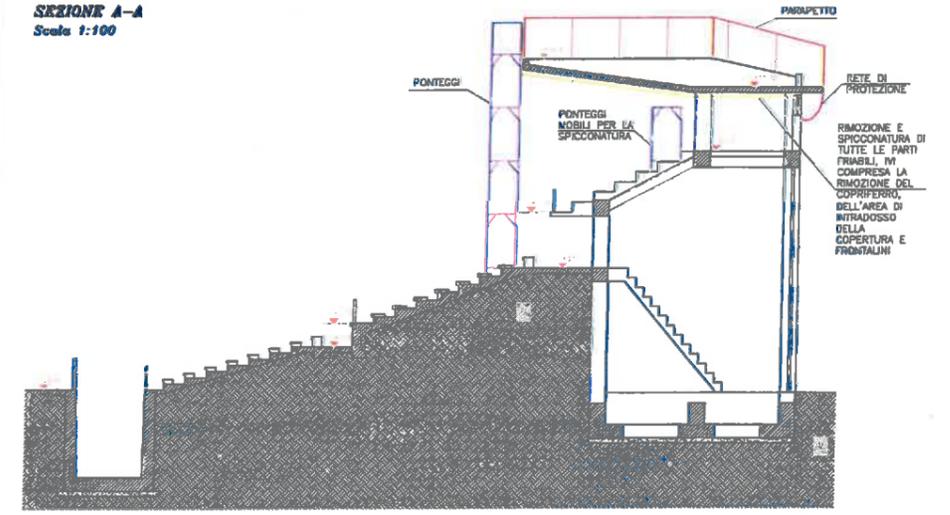

- 1 Nuovo varco afflusso/deflusso
- 2 Tribuna B
- 3 By-pass

