



Piano Terra

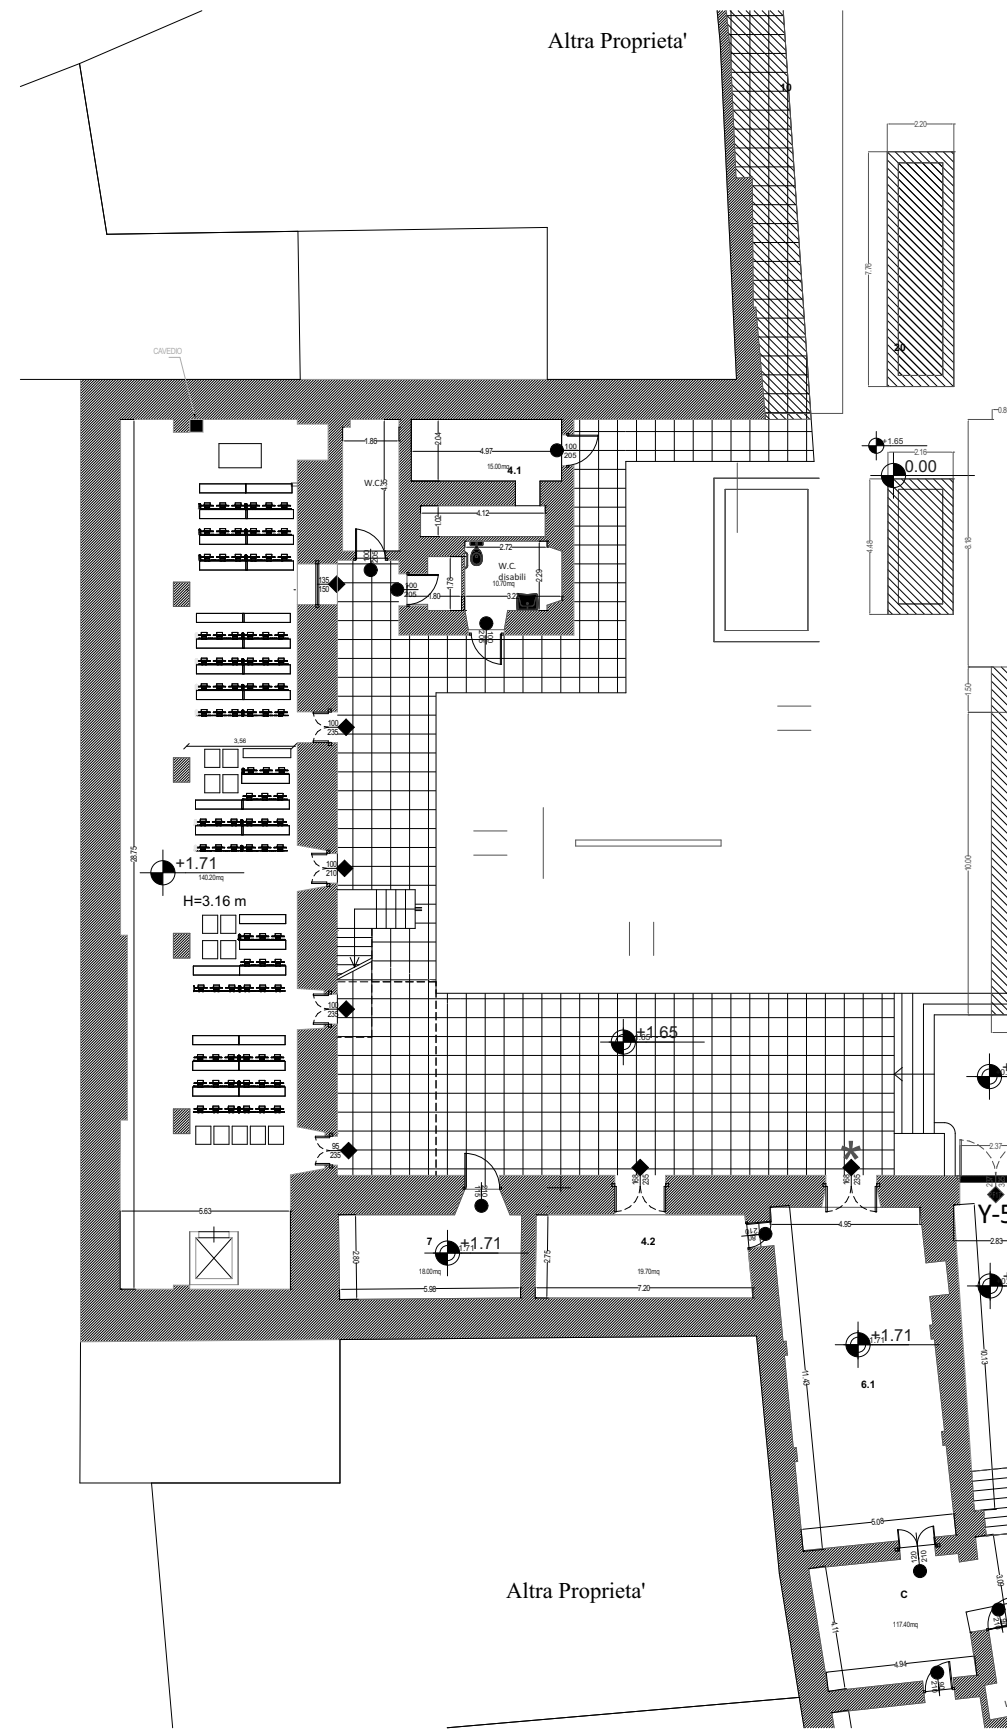

Piano Primo

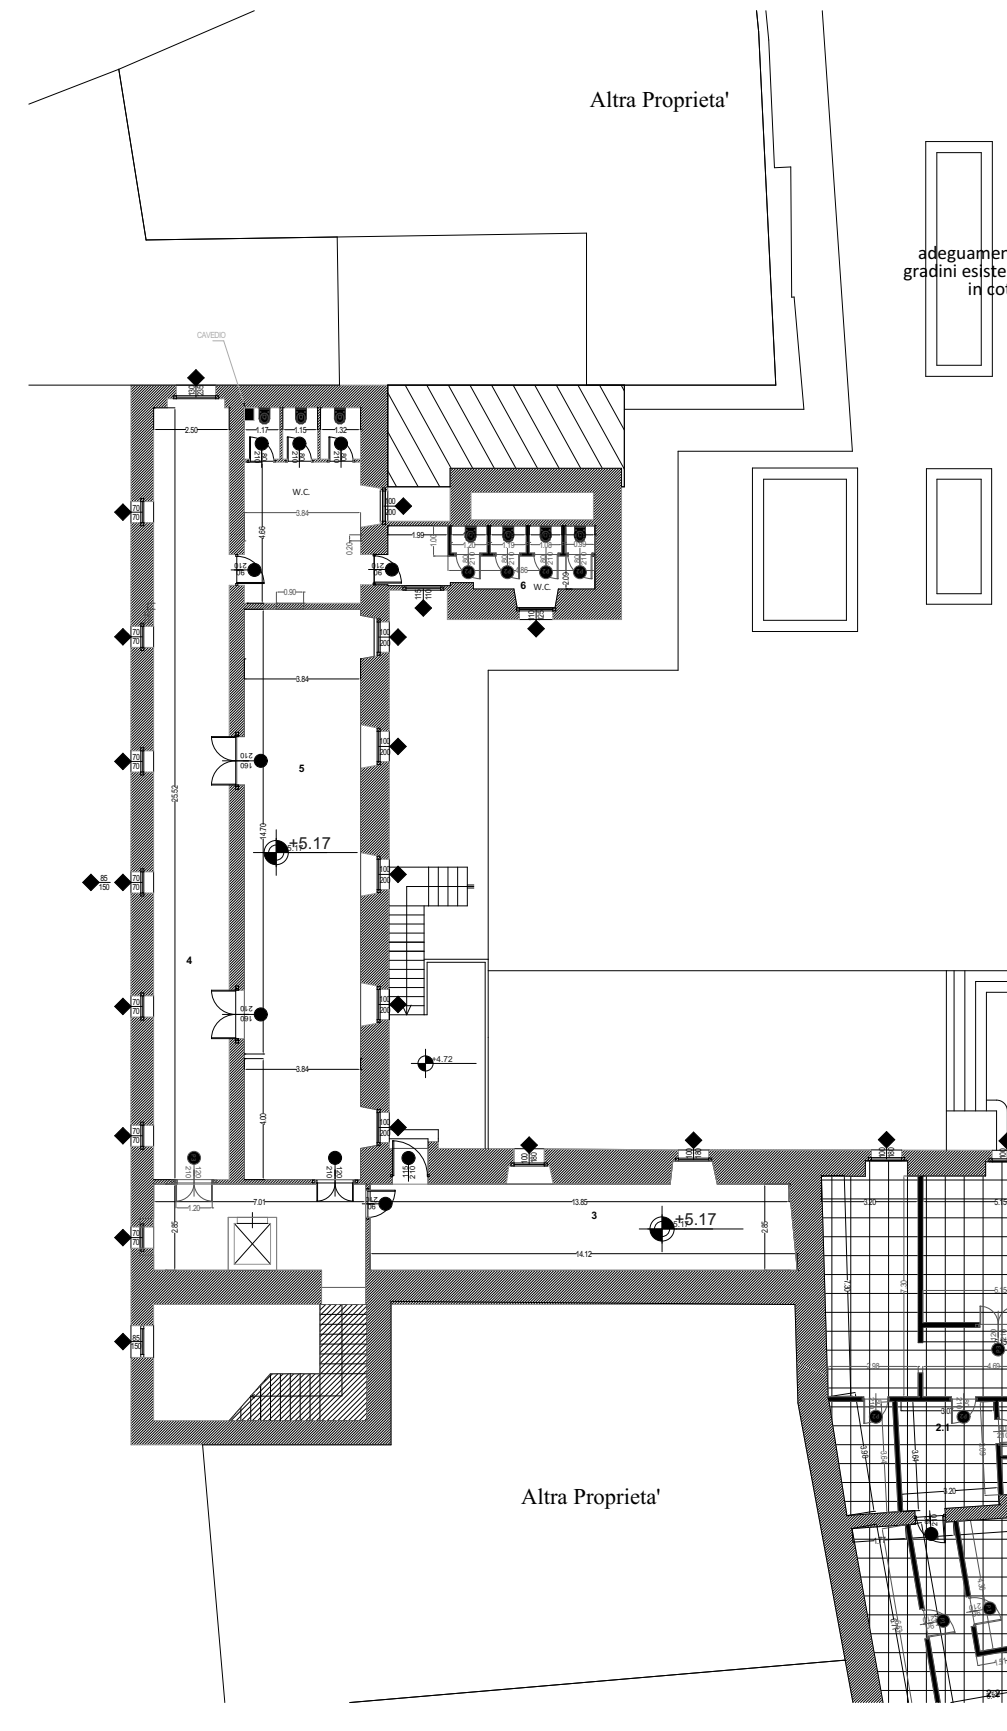

Piano Secondo

