


**LEGENDA**

- AREE DI USO CONDOMINIALE ED ESCLUSIVO
- AREE PUBBLICHE
- AREE DI USO PUBBLICO

mq 4'425  
mq 950  
mq 7'100

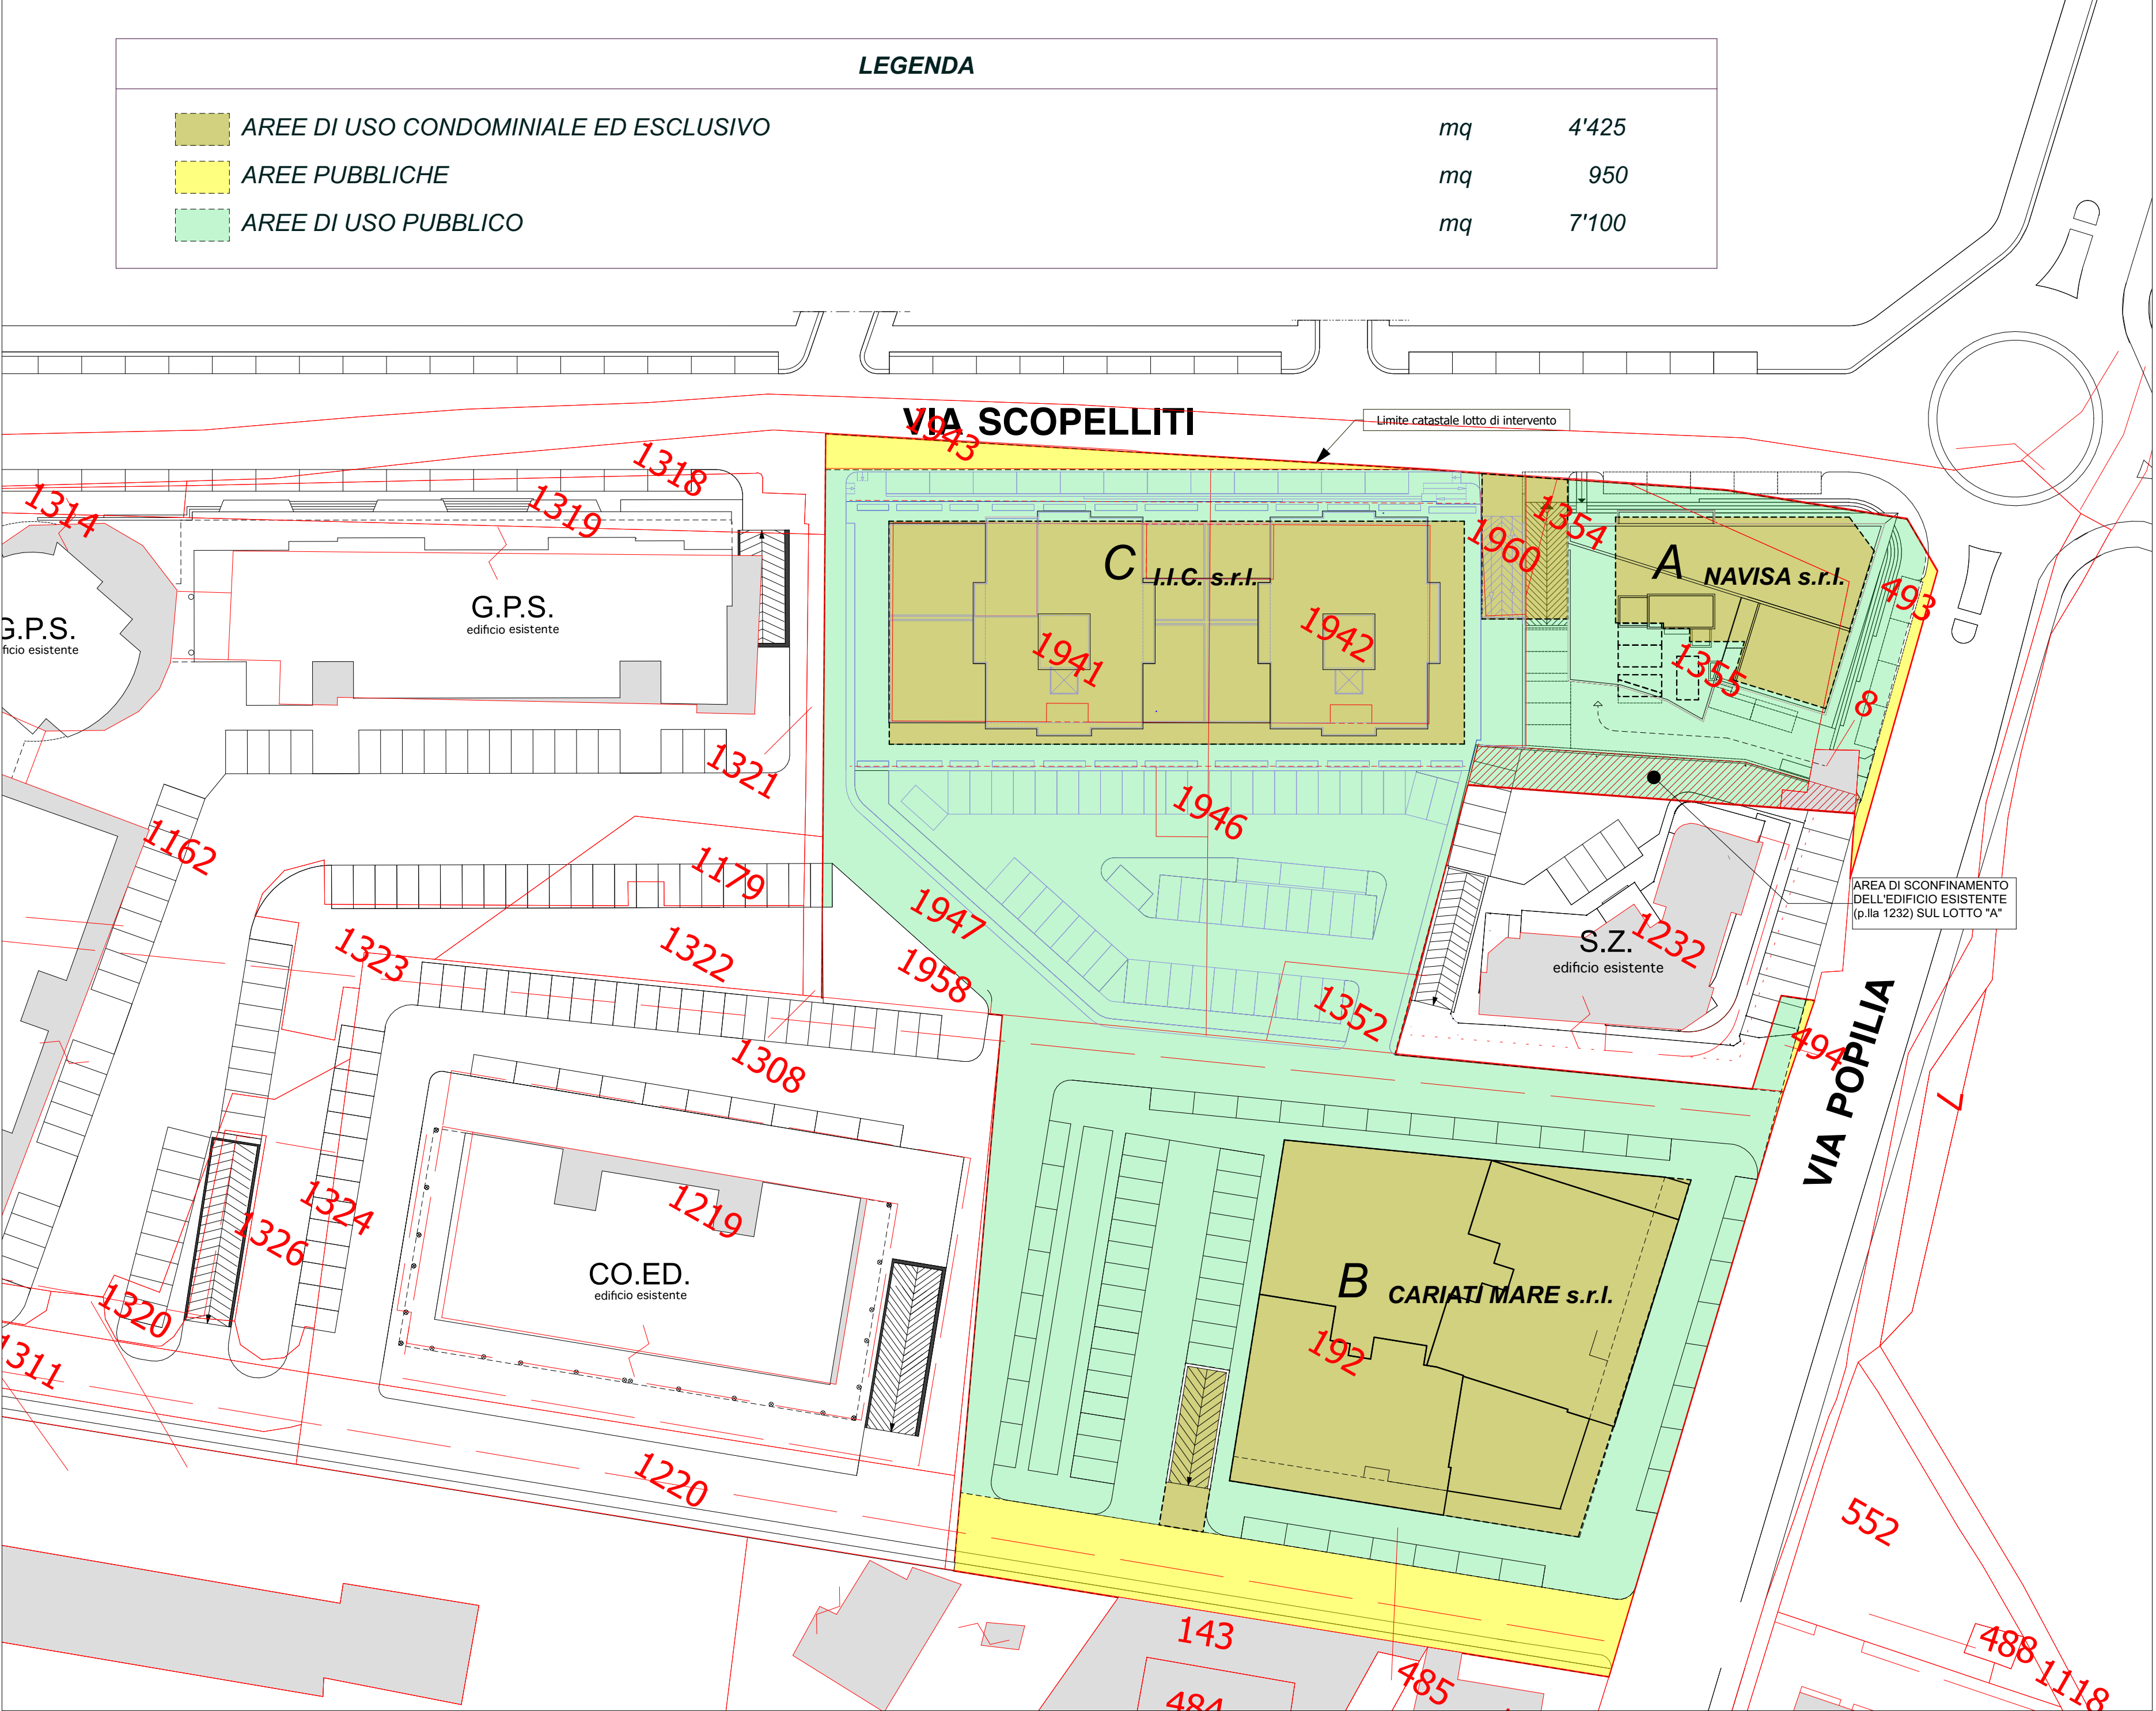

Ing. GIUSEPPE CHIAPPETTA  
&  
Arch. FRANCESCO CARLO VALENTINI  
Via Pietro Colletta n° 4 - 87100 Cosenza  
tel. +39.984.825100 - fax +39.1782215897 - email ingegnerechiappetta@tiscali.it

# Comune di Cosenza

VARIANTE AL PROGRAMMA UNITARIO  
DI RIQUALIFICAZIONE (P.U.R.)  
PIANO PARTICOLAREGGIATO "Zona Nuova Casa Circondariale"  
Comparti: F3a.8 (parte), F3a.9 (parte), F3a.10  
APPROVATO CON DELIBERA DI GIUNTA COMUNALE N. 11 DEL 25 FEBBRAIO 2021

Proponente: NAVISA S.r.l. - Via San Marco n° 27 - A.U. Corigliano - Corigliano Rossano

Elaborato n° <b>U5</b>	Titolo PLANIMETRIA USO DELLE AREE	
Sottotitolo		
Data Luglio 2022	Scala 1:200	I Progettisti  Ing. Giuseppe Chiappetta Arch. Francesco Carlo Valentini
Revisioni		
Note		

Il presente elaborato è coperto da "copyright".  
Pertanto, chiunque ne realizasse riproduzioni o copie o ne facesse utilizzo per usi diversi da quelli autorizzati con relativa firma apposta in calce ed in originale dall'autore, sarebbe perseguibile a norma di legge.  
L'ing. Giuseppe Chiappetta è il solo ed unico a rispondere di quanto in esso contenuto e ad autorizzare la sua destinazione e la sua eventuale cessione.