


Comune di Cosenza



P.U.R. Piano Unitario di Riqualificazione
 Progetto di due fabbricati multipiano per edilizia residenziale, commerciale, direzionale/sociale (blocco C e D) e di un fabbricato per uffici (blocco E) in lotto di terreno identificato al catasto terreni al F. 15 alle particelle n. 168, 169, 1022 e 1024 sito in via Popilia - Cosenza

progettista	calcoli strutturali	approvazioni
Ing. ALESSANDRA PAOLA Via Antonio Guasco, 43 - 87054 Rogliano (CS) Tel. 098592720 e-mail: alex.paola777@gmail.com		
direttore dei lavori	ditta	
	COSEP s.r.l. Via Antonio Guasco, 43 - 87054 Rogliano (CS) P.IVA: 027336076	
collaborazioni		
Tavole		
U.5 - Planimetria intervento - quota piazza scala 1:200		
REV. 01/03		GIUGNO 2022

Planimetria essenze vegetali previste
 scala 1:200

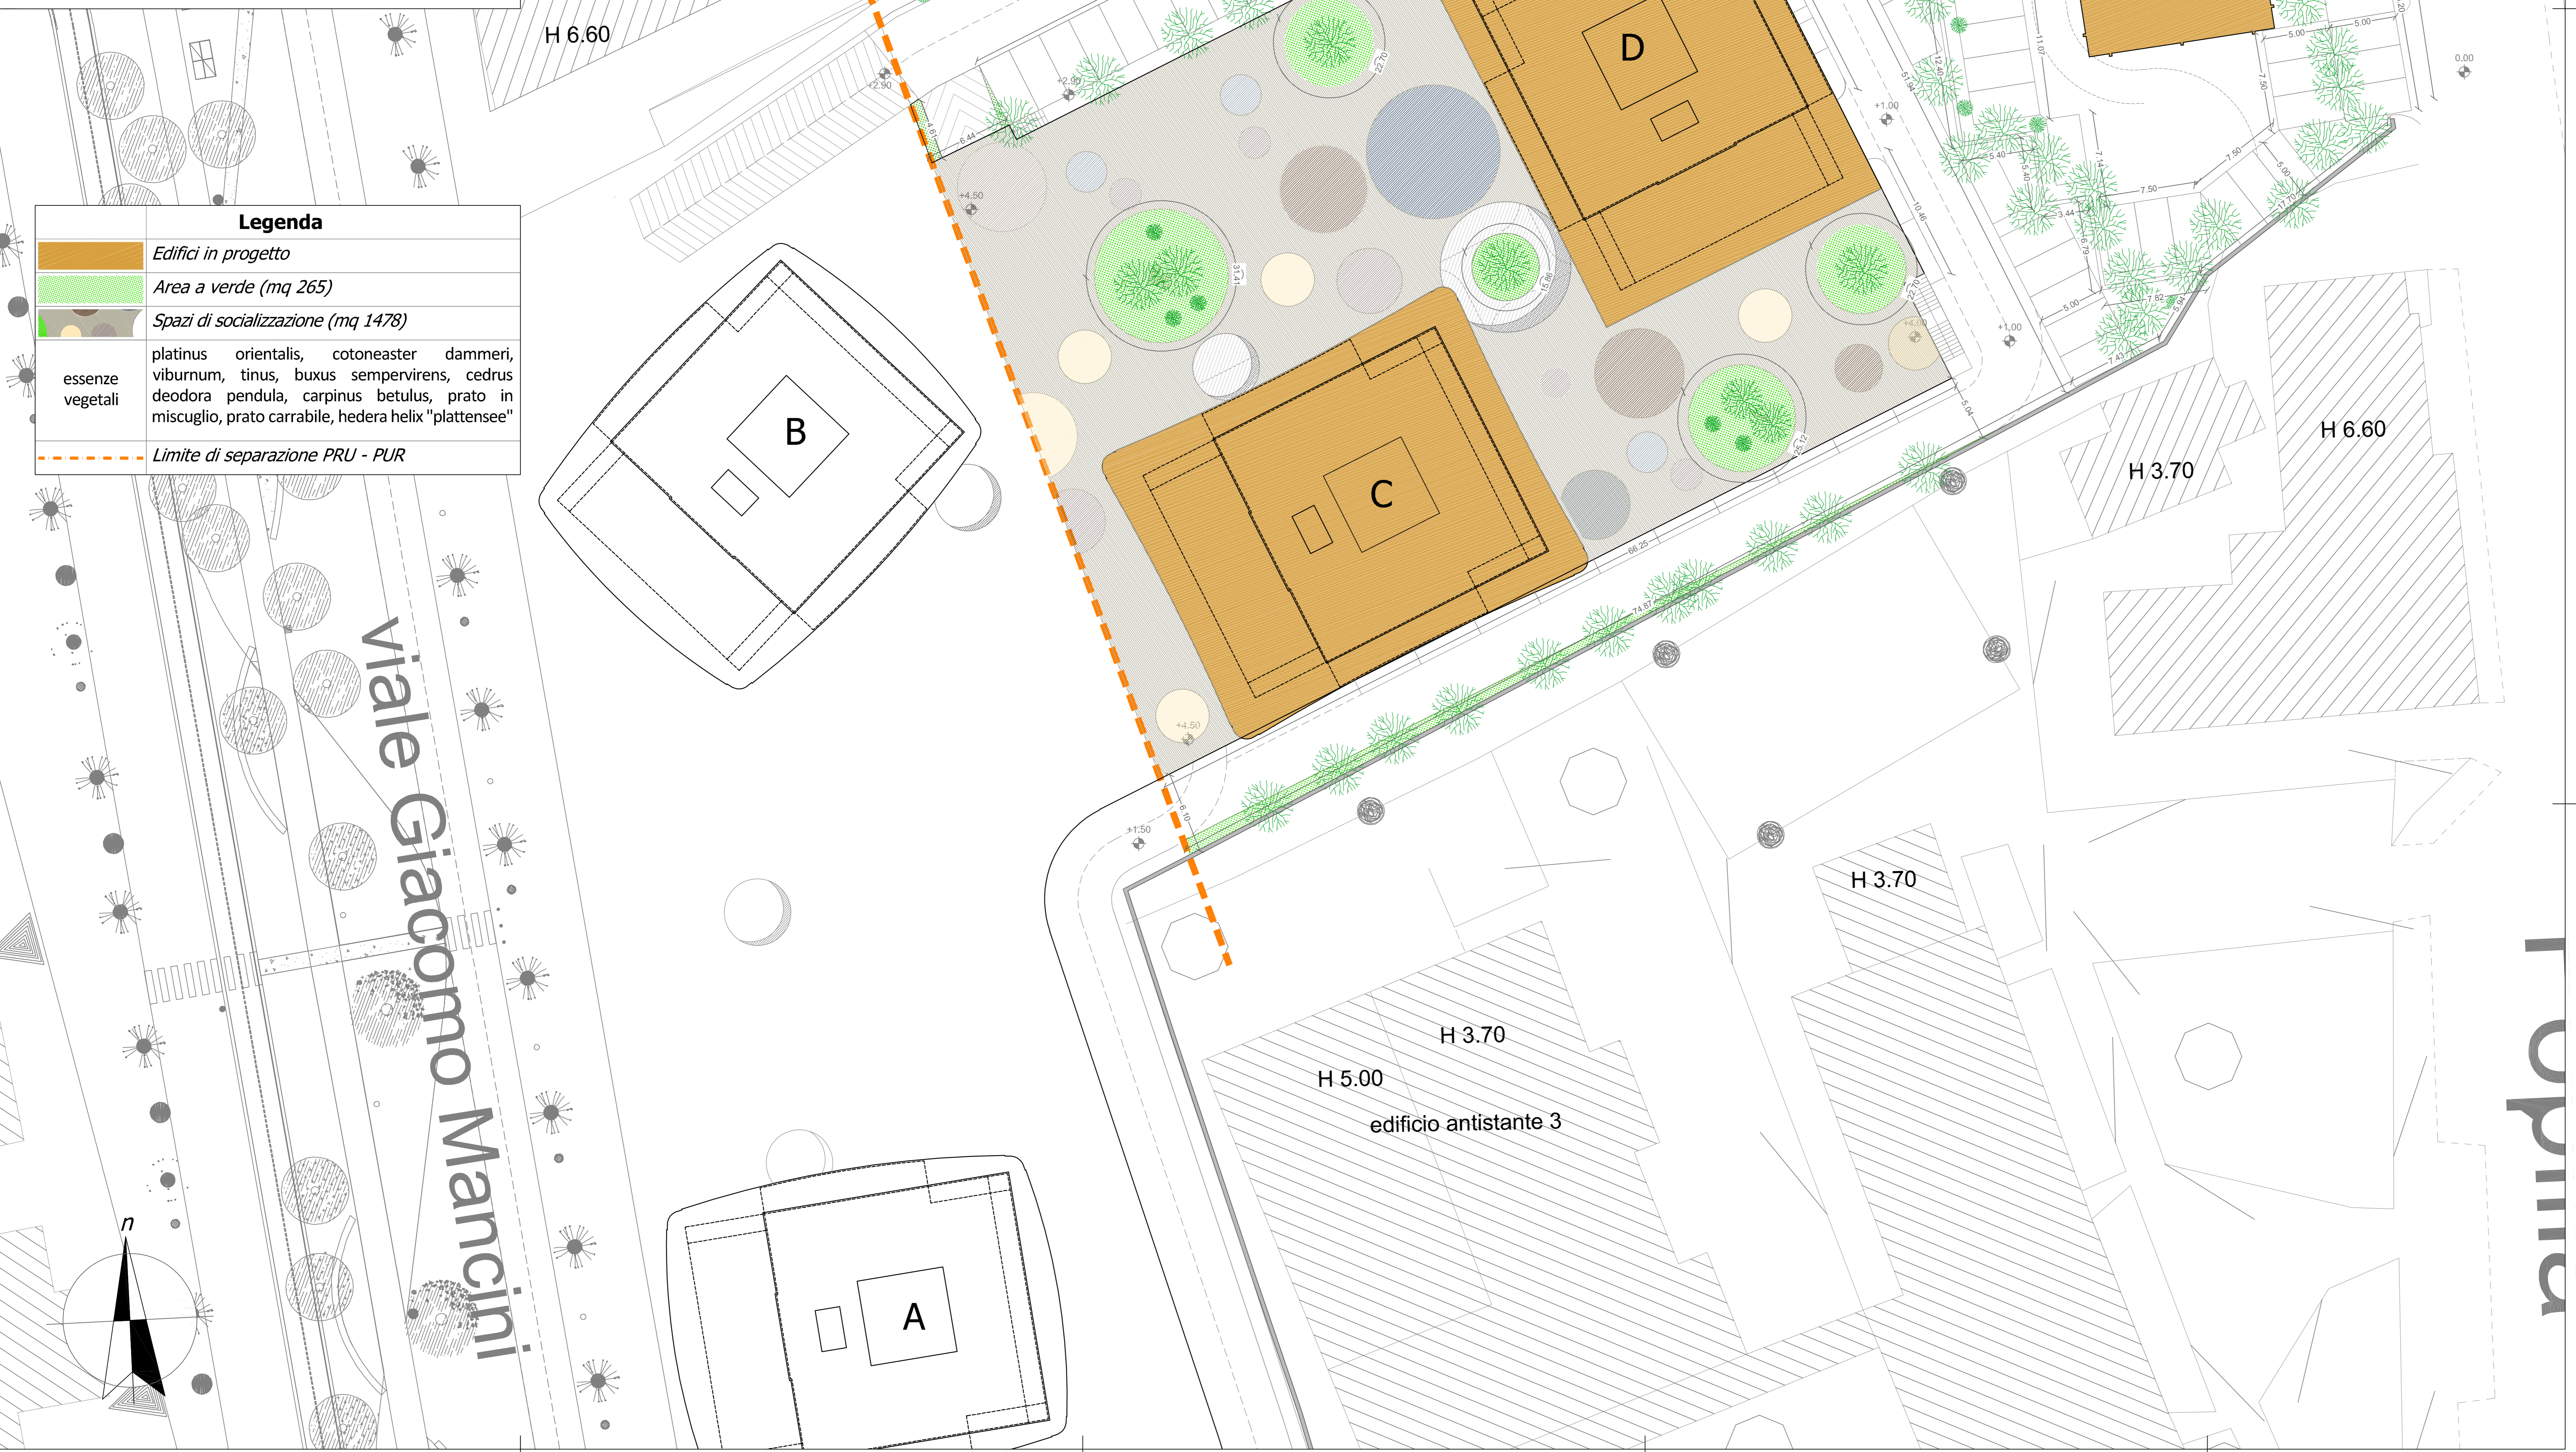

Legenda	
	Edifici in progetto
	Area a verde (mq 265)
	Spazi di socializzazione (mq 1478)
	essenze vegetali
	Limite di separazione PRU - PUR

viale Giacomo Mancini

via Popilia

Popilia